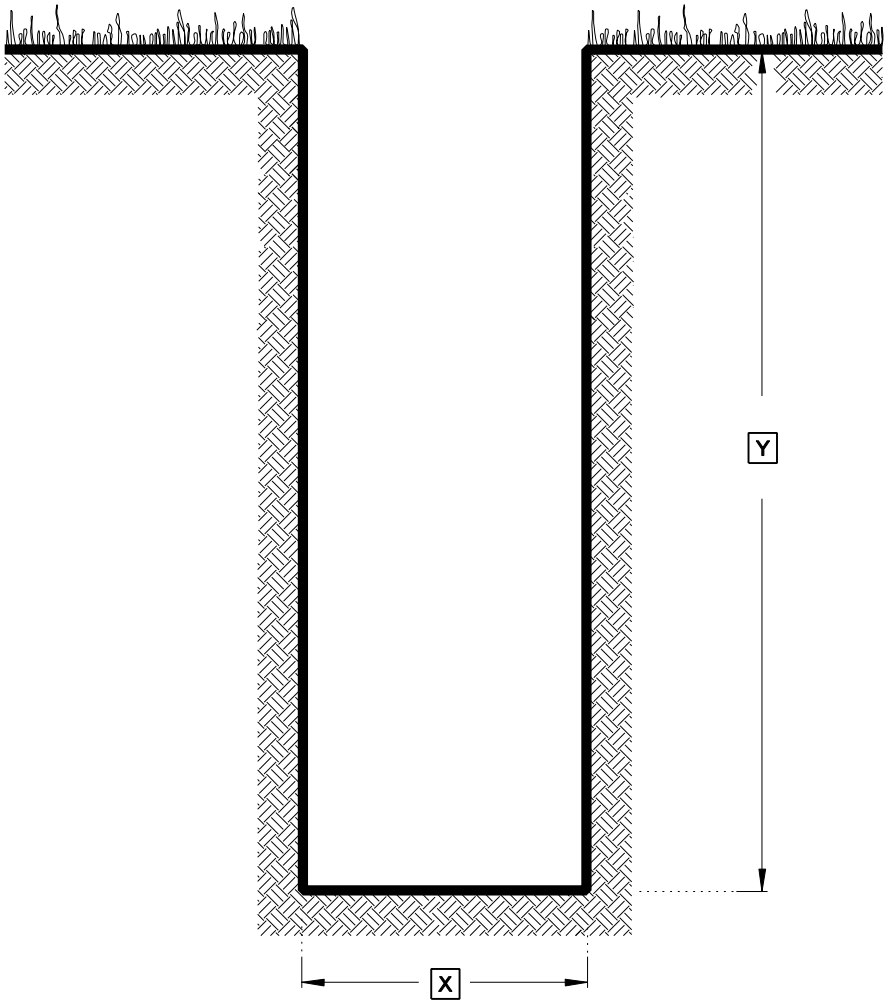

VISTA LATERAL

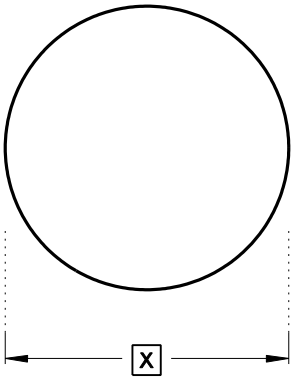

VISTA SUPERIOR

NOTAS

a.

POSTE	X	Y
8 m	50 cm	1.4 m
12 m	60 cm	1.8 m

b. EL HUECO NO DEBE DEJARSE EXPUESTO MIENTRAS SE INCA EL POSTE

c. LOS ESCOMBROS GENERADOS AL ABRIR EL HUECO DEBEN RETIRARSE DEL SITIO EN FORMA INMEDIATA

d. LA DISTANCIA [Y] SERÁ 0.1 L + 0.6 m DONDE L ES LA LONGITUD DEL POSTE

MEDIDAS INDICADAS

ÍTEM	DESCRIPCIÓN	CANTIDAD		NORMA Y/O ESPECIFICACIÓN

EEPP DE MEDELLIN

GRUPO EMPRESARIAL EE.PP.M.

TELECOMUNICACIONES

DIMENSIONES PARA LA FUNDACIÓN DE POSTES DE CONCRETO

TEL NIN-085

ELABORÓ D.I.T.

REVISÓ : Grupo Infraestructura de Red Equipo Normas y Homologación

APROBÓ :

FECHA : Diciembre de 2002

ESCALA : 1 : 12.5

DIBUJÓ : Área Ingeniería de Acceso