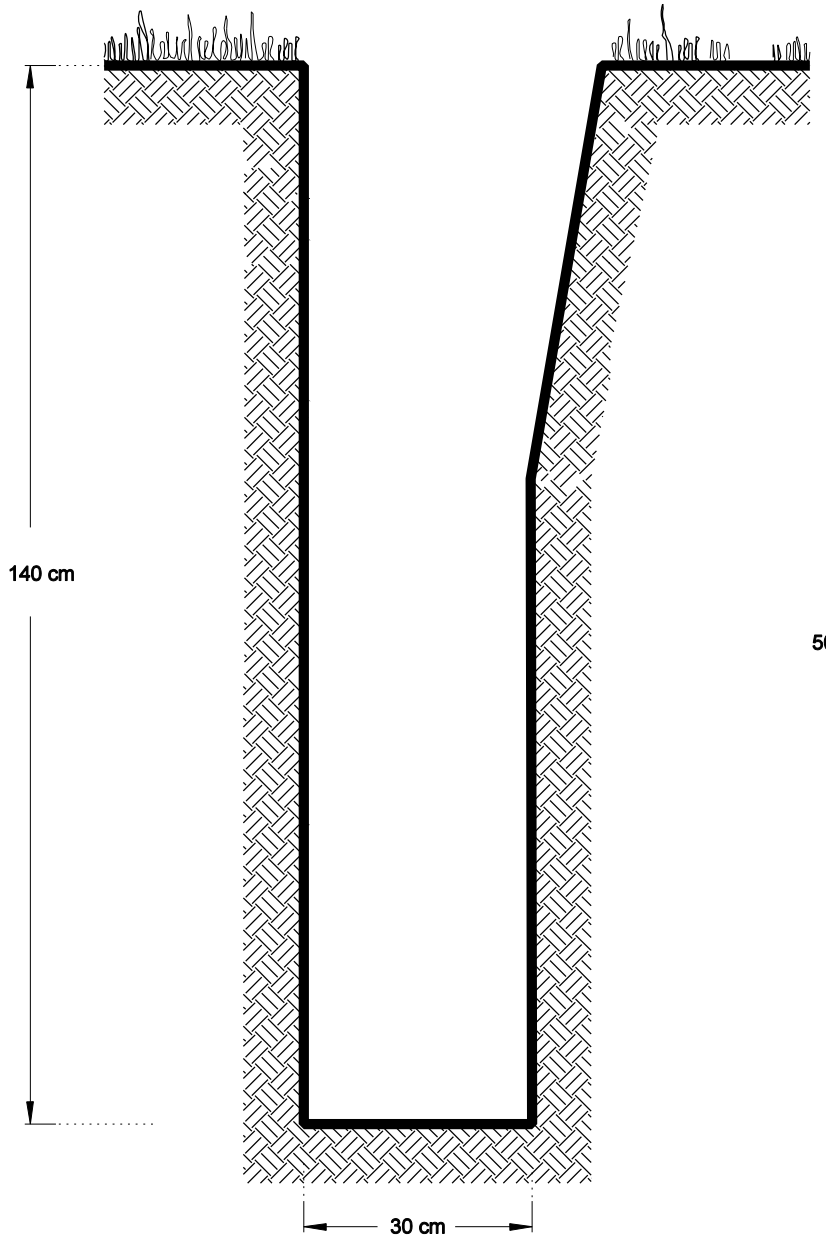

VISTA LATERAL

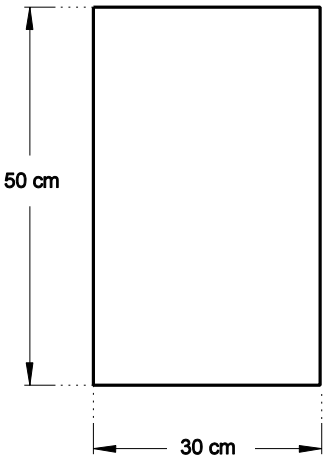

VISTA SUPERIOR

NOTAS

a. LOS HUECOS NO DEBEN DEJARSE EXPUESTOS MIENTRAS SE VACIA LA RETENIDA

b. LOS ESCOMBROS GENERADOS AL ABRIR EL HUECO DEBEN RETIRARSE DEL SITIO EN FORMA INMEDIATA

MEDIDAS INDICADAS

ÍTEM	DESCRIPCIÓN	CANTIDAD		NORMA Y/O ESPECIFICACIÓN

EEPP DE MEDELLÍN

GRUPO EMPRESARIAL EE.PP.M.

TELECOMUNICACIONES

DIMENSIONES PARA LA FUNDACIÓN DE LAS RETENIDAS DE CONCRETO

TEL NIN-086

ELABORÓ D.I.T.

REVISÓ : Grupo Infraestructura de Red Equipo Normas y Homologación

APROBÓ :

FECHA : Diciembre de 2002

ESCALA : 1 : 10

DIBUJÓ : Área Ingeniería de Acceso