


VER DETALLE (A)

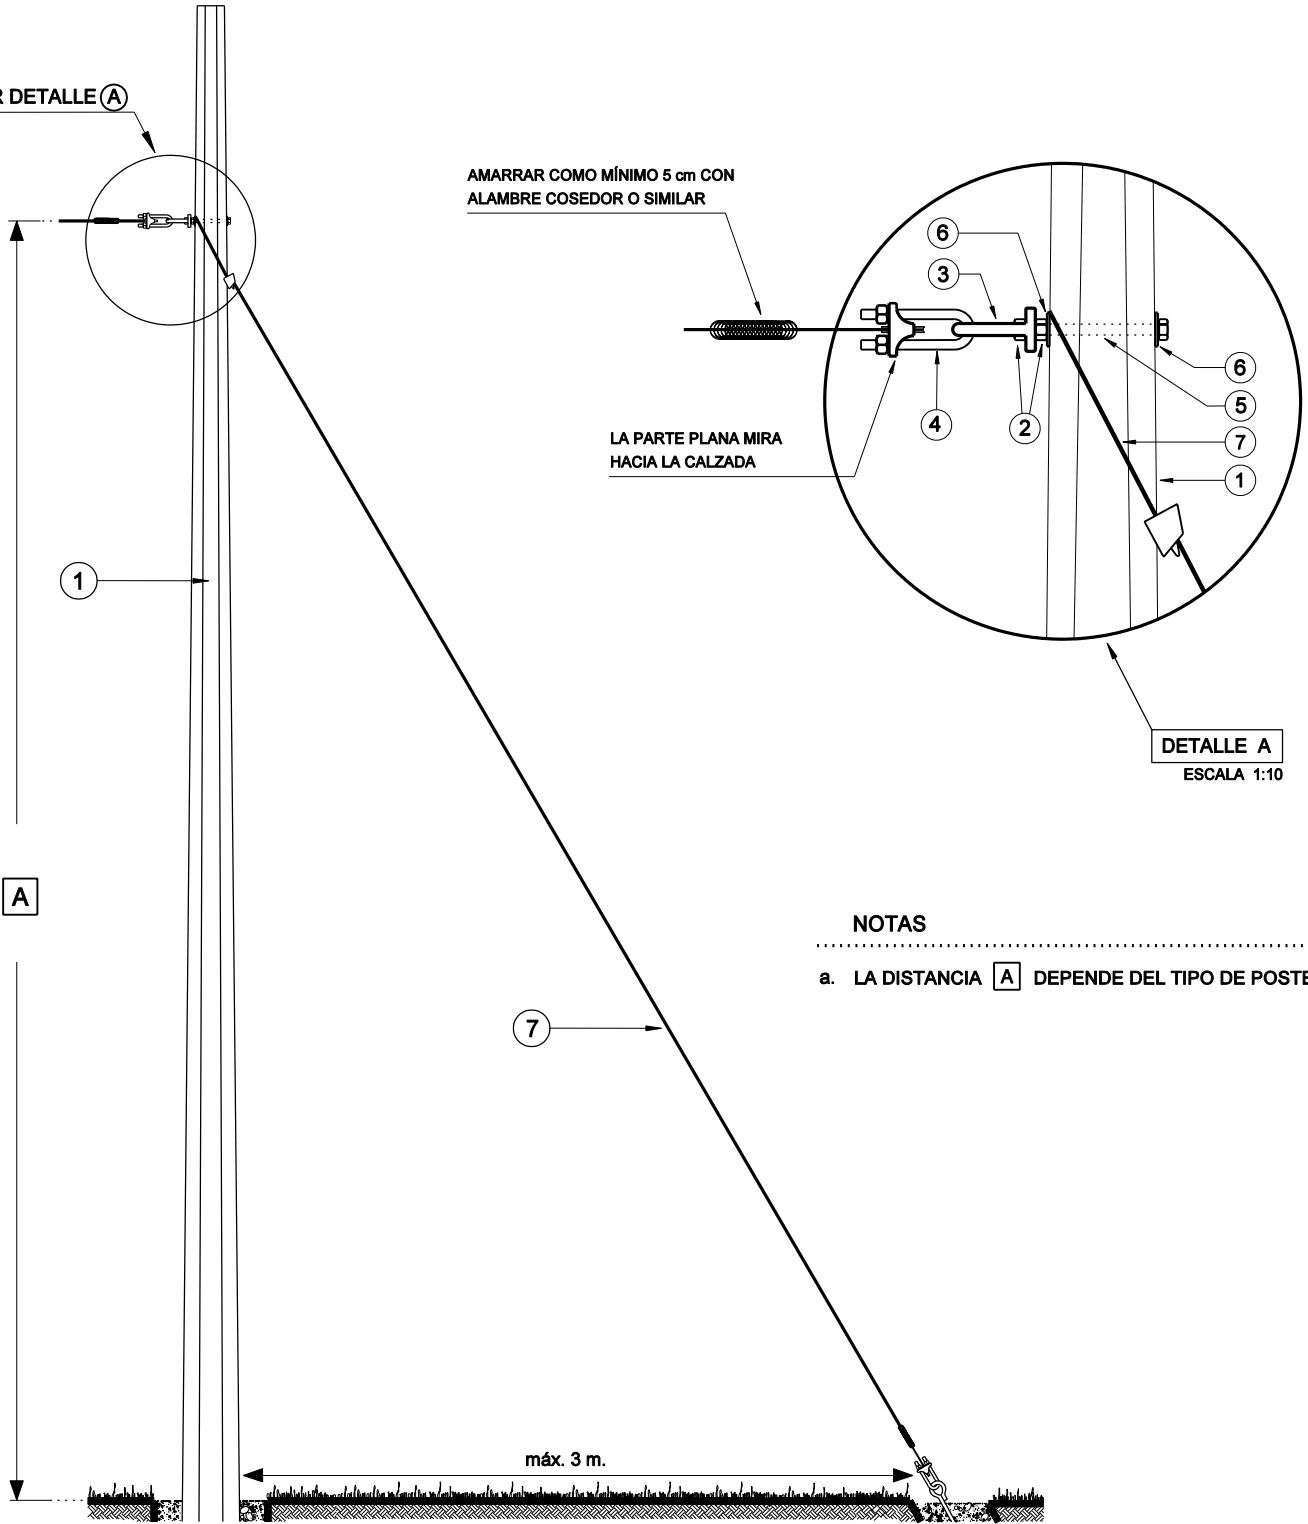

AMARRAR COMO MÍNIMO 5 cm CON ALAMBRE COSEDOR O SIMILAR

LA PARTE PLANA MIRA HACIA LA CALZADA

DETALLE A  
ESCALA 1:10

NOTAS

a. LA DISTANCIA [A] DEPENDE DEL TIPO DE POSTE

ÍTEM	DESCRIPCIÓN	CANTIDAD	NORMA Y/O ESPECIFICACIÓN
1	POSTE DE CONCRETO Y/O MADERA	1	RA7-035 / RA7-107
2	TUERCA DE 5/8"	2	RA7-069
3	TUERCA DE OJO DE 5/8"	1	RA7-003
4	TENSOR	2	TEL EIN-005
5	TORNILLO DE 5/8" x 8" o 5/8" x 10"	1	RA7-001
6	ARANDELA DE 5/8"	2	RA7-015
7	VIENTO SEGÚN PROYECTO	1	TEL EIN-002

	GRUPO EMPRESARIAL EE.PP.M.
	TELECOMUNICACIONES
<b>POSTE TERMINAL</b> <b>TEL NIN-020</b>	
ELABORÓ : D.I.T.	ESCALA : 1 : 33
REVISÓ : Grupo Infraestructura de Red Equipo Normas y Homologación	DIBUJÓ : Área Ingeniería de Acceso
APROBÓ : Decreto 1452	FECHA : Diciembre de 2004