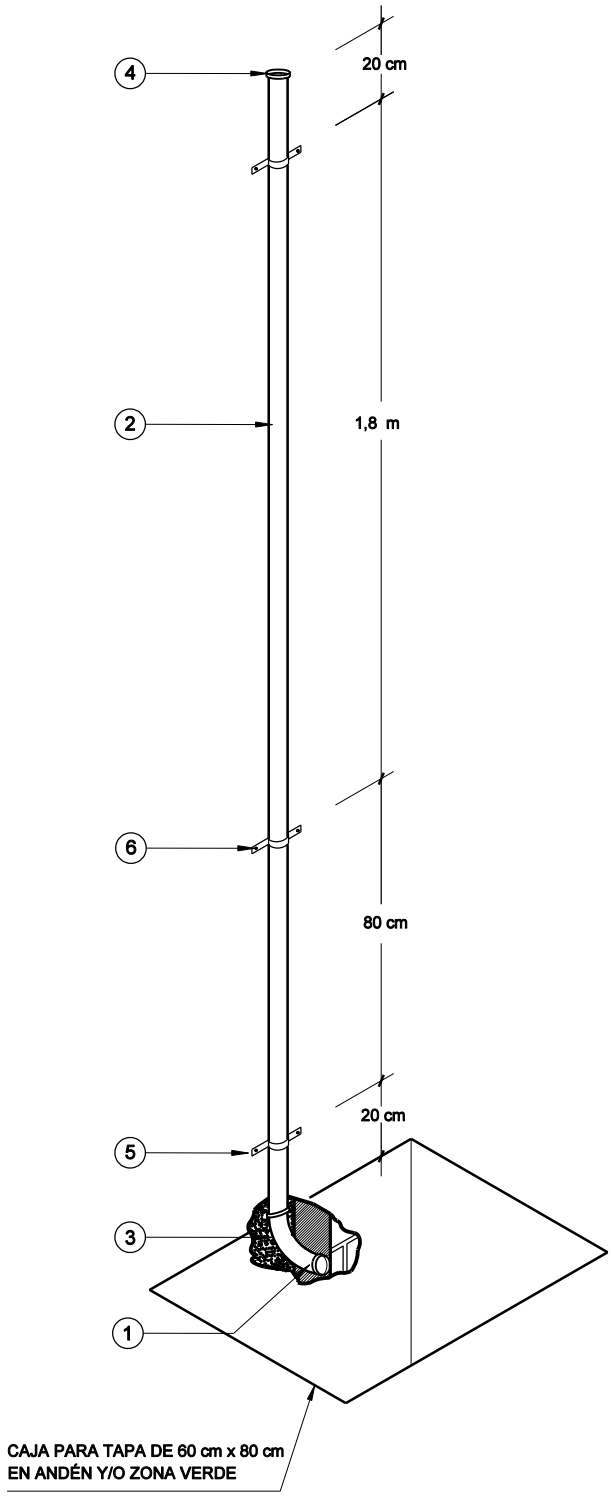

NOTAS

a. EL TUBO BAJANTE SERÁ DE 3 m DE LONGITUD LIBRE

b. EL MORTERO DE FIJACIÓN DE LOS TORNILLOS PARA LA GRAPA SERÁ DE PROPORCIÓN 1:3

c. CUANDO LA DISTANCIA ENTRE LOS MUROS DE LA FACHADA Y LA CAJA PARA TAPA DE 60 cm x 80 cm SEA MENOR DE 10 cm NO ES NECESARIO COLOCAR CURVA DE PVC, EN SU DEFECTO SE DEBE COLOCAR UNA BOQUILLA TERMINAL METÁLICA

d. EN REDES CANALIZADAS, PARA COLOCACIÓN DE CAJAS DE DISPERSIÓN A MURO, EL DIÁMETRO SERÁ Ø 2"

e. EN TRANSICIONES DE RED AÉREA A CANALIZADA Y VICEVERSA EL DIÁMETRO SERÁ Ø 3"

f. LA DISTANCIA MÁXIMA ENTRE EL BAJANTE Y LA CAJA DE 60 cm x 80 cm SERÁ 4 m

g. PARA MINIMIZAR EL ROBO DEL TUBO, SE DEBE EFECTUAR UNA PERFORACIÓN DE UN Ø DE 1/2" CADA 50 cm DE LONGITUD

h. LAS ROSCAS DE LOS TUBOS DEBEN IR PINTADAS CON ANTICORROSIVO PLATEADO

MEDIDAS INDICADAS

ÍTEM	DESCRIPCIÓN	CANTIDAD	NORMA Y/O ESPECIFICACIÓN
1	BOQUILLA TERMINAL CAMPANA	1	COMERCIAL
2	TUBO GALVANIZADO	3 m	COMERCIAL
3	CURVA DE PVC	1	COMERCIAL
4	BOQUILLA TERMINAL METÁLICA	1	COMERCIAL
5	GRAPAS	3	COMERCIAL
6	TORNILLOS 3/8" x 2 ½"	6	RA7-001

EEPP DE MEDELLIN

GRUPO EMPRESARIAL EE.PP.M.

TELECOMUNICACIONES

COLOCACIÓN DE TUBO BAJANTE A MURO

TEL NIN-036

ELABORÓ : D.I.T.	ESCALA : 1 : 20
REVISÓ : Grupo Infraestructura de Red Equipo Normas y Homologación	
APROBÓ : Decreto 1452	DIBUJÓ : Área Ingeniería de Acceso
FECHA : Diciembre de 2004	