
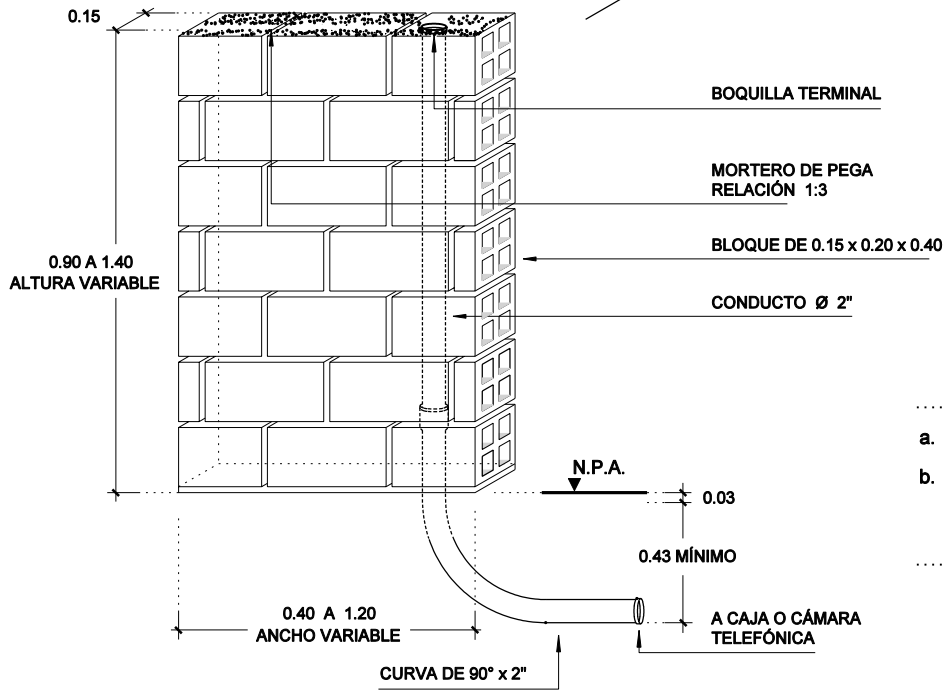


GABINETE PARA BANDA ANCHA

GABINETE PARA TELEFONÍA BÁSICA

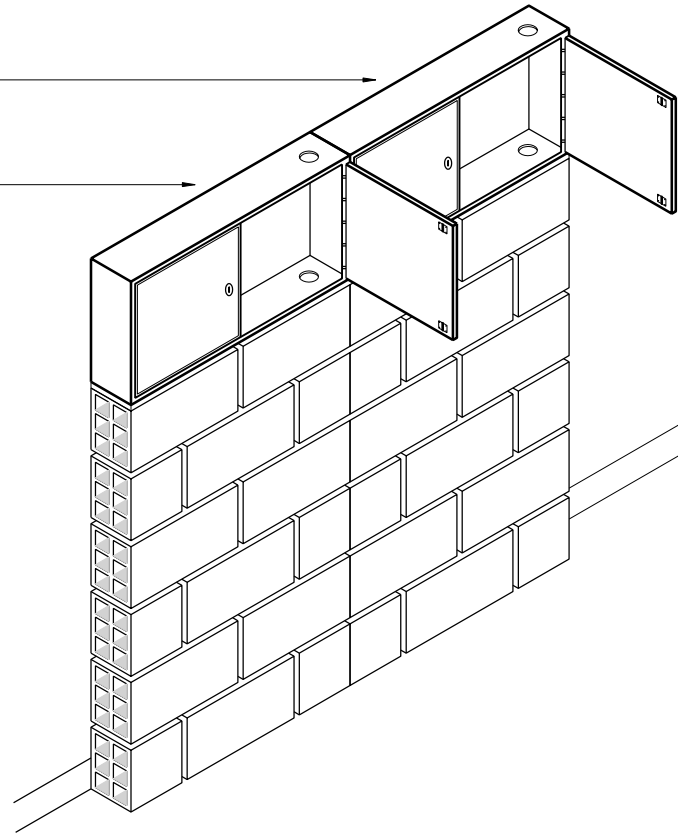

NOTAS

- a. MEDIDAS DADAS EN METROS
- b. EN CASO DE QUE SEA NECESARIO, SE CONSTRUIRÁ UNA FUNDACIÓN A CRITERIO DE LA INTERVENTORÍA

ÍTEM	DESCRIPCIÓN	CANTIDAD	NORMA Y/O ESPECIFICACIÓN

	EMPRESAS PUBLICAS DE MEDELLIN E.S.P.
	GERENCIA TELECOMUNICACIONES
	PEDESTAL PARA EL APOYO DE LOS GABINETES DE DISTRIBUCIÓN GENERAL TEL NIN-076
ELABORÓ: Grupo Infraestructura de Red REVISÓ: Grupo Infraestructura de Red Equipo Normas y Homologación APROBÓ: Decreto 1452 FECHA: Octubre de 2001	ESCALA: 1 : 25 DIBUJÓ: Área Ingeniería de Acceso