



EN VIENTO CONVENCIONAL

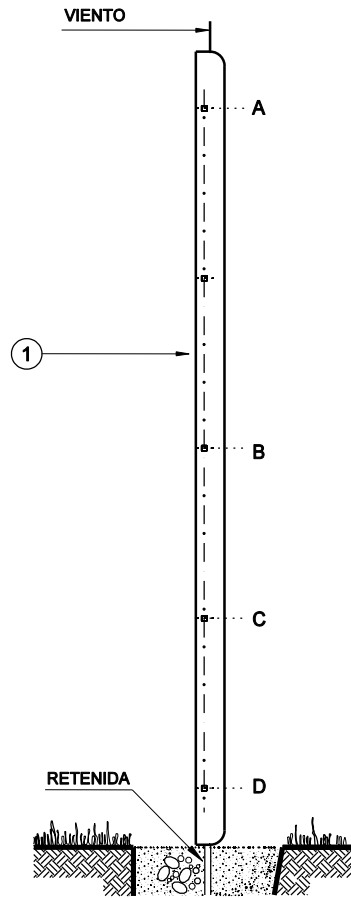

EN VIENTO FAROL

NOTAS

- a. PREFERIBLEMENTE SE DEBE UTILIZAR EL ORIFICIO A y EL D PARA LA FIJACIÓN DE LA CAMISA
- b. LA CAMISA DEBE OCULTAR COMPLETAMENTE LA RETENIDA
- d. COLOCAR ALTERNADAMENTE EL CABLE POR ENTRE LOS TORNILLOS, COMO SE INDICA EN LA SIGUIENTE FIGURA :

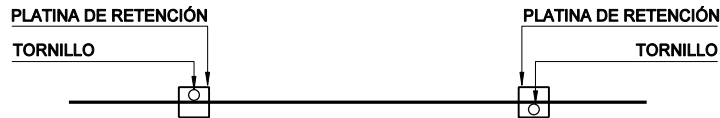

ÍTEM	DESCRIPCIÓN	CANTIDAD	NORMA Y/O ESPECIFICACIÓN	EEPP GRUPO EMPRESARIAL EE.PP.M. DE • • • • MEDELLÍN TELECOMUNICACIONES	
1	CAMISA PROTECTORA	1	RA7-022	COLOCACION DE CAMISA PROTECTORA TEL NIN-016	
				ELABORÓ : D.I.T.	ESCALA : 1 : 20
				REVISÓ : Grupo Infraestructura de Red Equipo Normas y Homologación	DIBUJÓ : Área Ingeniería de Acceso
				APROBÓ : Decreto 1452	
				FECHA : Diciembre de 2004	