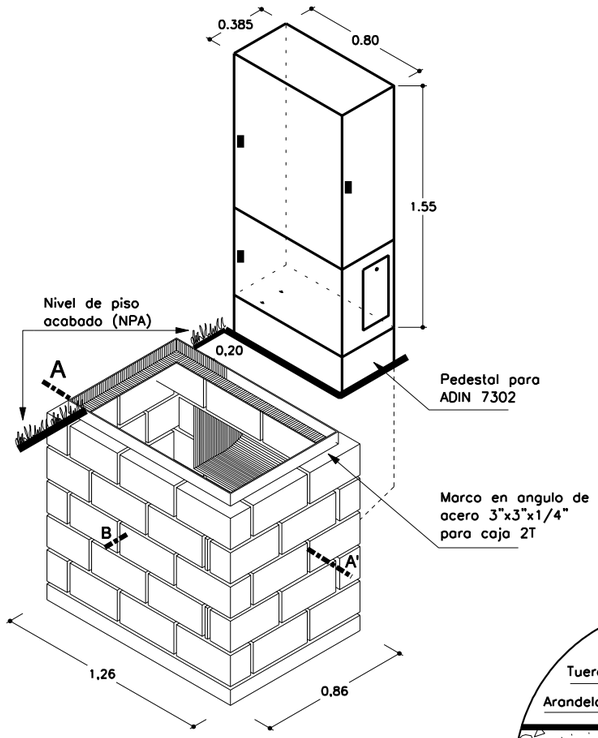

CAJA PARA 2 TAPAS
DE 0,60 m x 0,80 m
TEL NIN-119

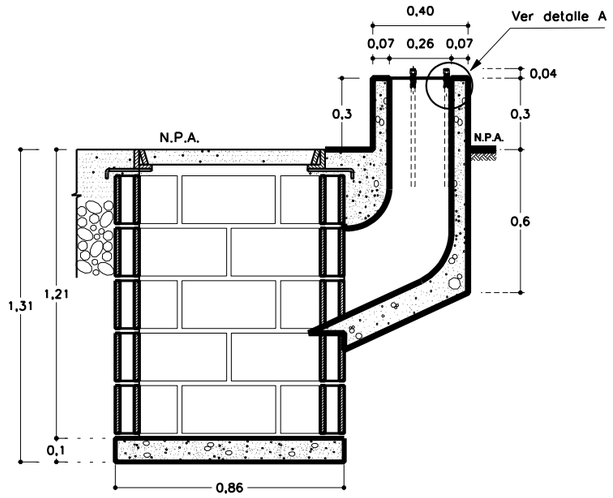

COMUNICACIÓN DE LA CAJA 2 T
CON LA BASE PARA EL ADIN

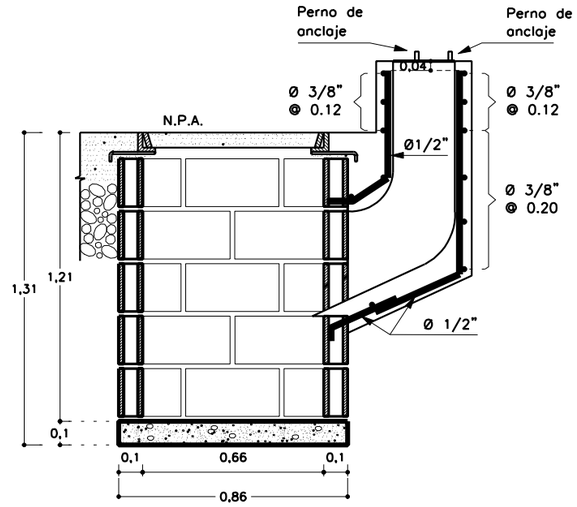

SECCIÓN B - B'
DETALLE DE REFUERZO

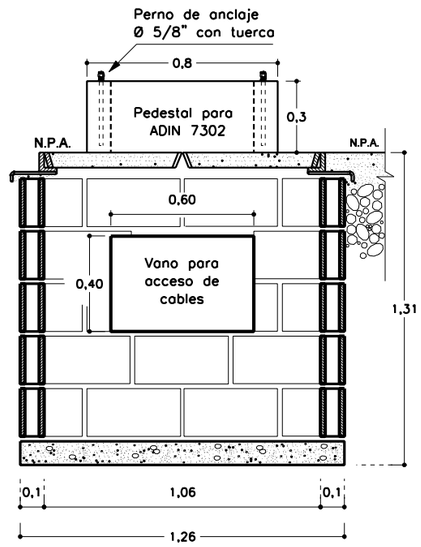

SECCION A - A
SECCION FRONTAL

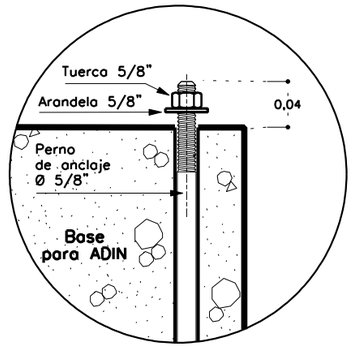

DETALLE A

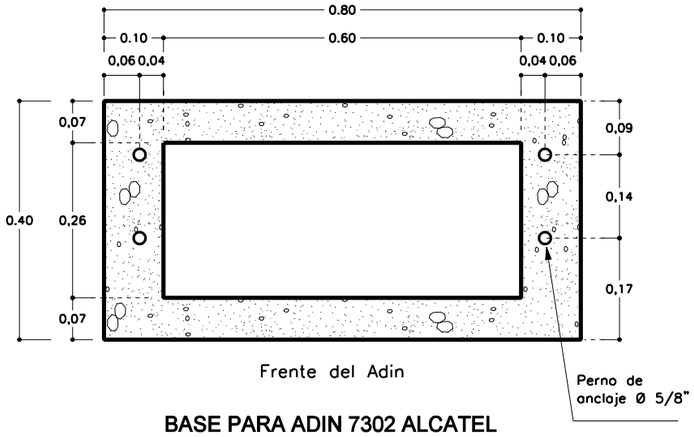

Frente del Adin

BASE PARA ADIN 7302 ALCATEL
VISTA EN PLANTA
Escala: 1:10

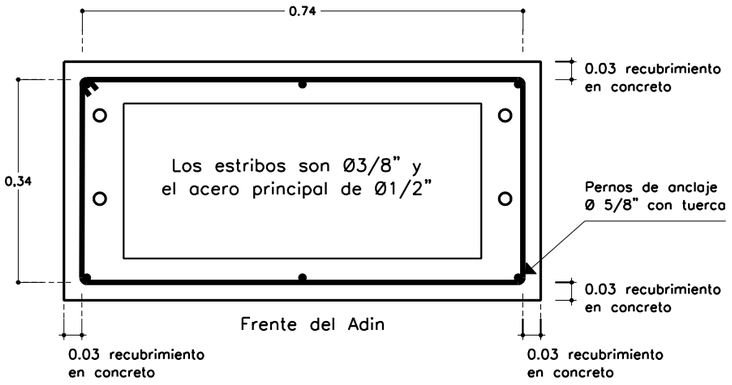

Frente del Adin

BASE PARA ADIN 7302 ALCATEL
DETALLE DE REFUERZO
VISTA EN PLANTA
Escala: 1:10

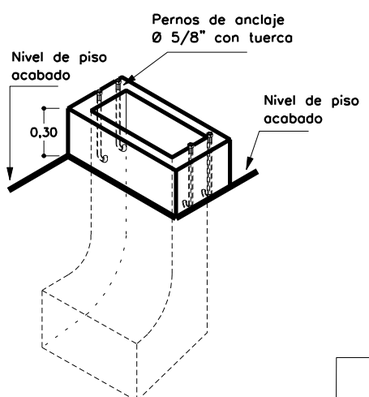

BASE PARA ADIN
7302 ALCATEL

ESPECIFICACIONES

1. CONCRETO: f'c = 245 Kg / cm² (3.500 PSI)
2. REFUERZO:
   a. PARA Ø ⩽ 3/8" f y = 2800 Kg / cm² (40.000 PSI)
   b. PARA Ø ⩾ 1/2" f y = 4200 Kg / cm² (60.000 PSI)

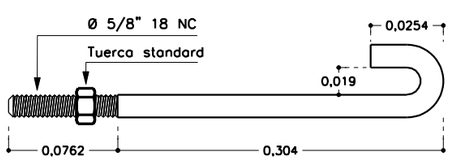

PERNO DE ANCLAJE Ø 5/8" CON TUERCA

NOTAS

a. El perno de anclaje sobresale 0.04 m.

b. Cada perno y tuerca "standard" se acompañarán con su respectiva arandela. Estos elementos deberán ser galvanizados en caliente. Son cuatro unidades por ADIN.

c. La altura del pedestal es de 0.30 m.

d. Los bloques de concreto de las cajas son de 0.10 x 0.20 x 0.40, tipo A y deben cumplir con la NTC 4026, se rellenarán con mortero cuya proporción al volumen será 1:3.

e. Todas las medidas estan dadas en metro.

UNE EPM Telecomunicaciones S.A.
VICEPRESIDENCIA DE TECNOLOGÍAS Y OPERACIÓN

CAJA PARA DOS TAPAS DE 0,60 m x 0,80 m CON BASE PARA ADIN 7302 ALCATEL TEL NIN-120

DIBUJÓ: Centro de Información de Redes Telecomunicaciones (CIRTEL)		1/1
REVISÓ: Subdirección Acceso		
APROBÓ:		
FECHA: Enero de 2012	ESCALA: 1:25	